

Zeichenerklärung

Planung

Legend for planning symbols and colors, including categories like 'Allgemeines Wohngebiet', 'Mischgebiet', and 'Gewerbegebiet'.

Legend for technical symbols and lines, including categories like 'Fläche für Versorgungsanlagen', 'offene Grünfläche', and 'Fläche für Verkehrsflächen'.

Technische Festsetzungen zum Bebauungsplan Entwurf Nr. 74392/03 - Glasstraße in Köln-Porz

Hinweise: Es gilt das Baugesetzbuch vom 23.09.2004 (BGB) i. S. 2414. Es gilt die Bauordnung vom 23.01.1990 (BO) i. S. 132. Es gilt die Planungsverordnung vom 15.12.1990 (PVO) i. S. 13, 56.

1) Die Planungsbehörde hat in der Zeit vom 19.01.2006 bis 20.02.2006 nach § 2 Abs. 2 BauBü mit Begründung öffentlich ausgeschrieben.

Nutzungsschaltene (Eintragungen beispielhaft)

Table defining land use symbols: WA (Wohngebiet), WA 1 (Wohngebiet in ersten Baubauabschnitt), WA 2 (Wohngebiet in zweiten Baubauabschnitt), etc.

Es wird beachtet, dass diese Planunterlagen den Bestimmungen des § 2 Abs. 2 BauBü VZO entsprechen.

Der Oberbürgermeister der Stadt Köln ist auftragsgemäß beauftragt, die Planunterlagen zu veröffentlichen.

Für den Planerwerb Stadtplanungsamt gez.: Anna L. Müller, Dez. vgl. arch. Antikfach

Dezernat VI Stadtentwicklung, Planen und Bauen gez.: Streitberger, Bürgermeister

Die Planerstellung ist vom Stadterweiterungsausschuss am 12.04.2005 nach § 2 Abs. 1 BauBü beschlossen worden.


Die Öffentlichkeitsbeteiligung hat in der Zeit vom 19.01.2006 bis 20.02.2006 nach § 2 Abs. 2 BauBü mit Begründung stattgefunden.

Die öffentliche Bekanntmachung über die Auslegung des Planentwurfes nach § 2 Abs. 2 BauBü ist am 27.04.2005 erfolgt.

Die Planerstellung und öffentliche Auslegung des Planentwurfes nach § 2 Abs. 2 BauBü ist am 15.12.2005 beschlossen worden.

Der Oberbürgermeister der Stadt Köln ist auftragsgemäß beauftragt, die Planunterlagen zu veröffentlichen.

Official stamps and signatures of various city officials and the planning authority.

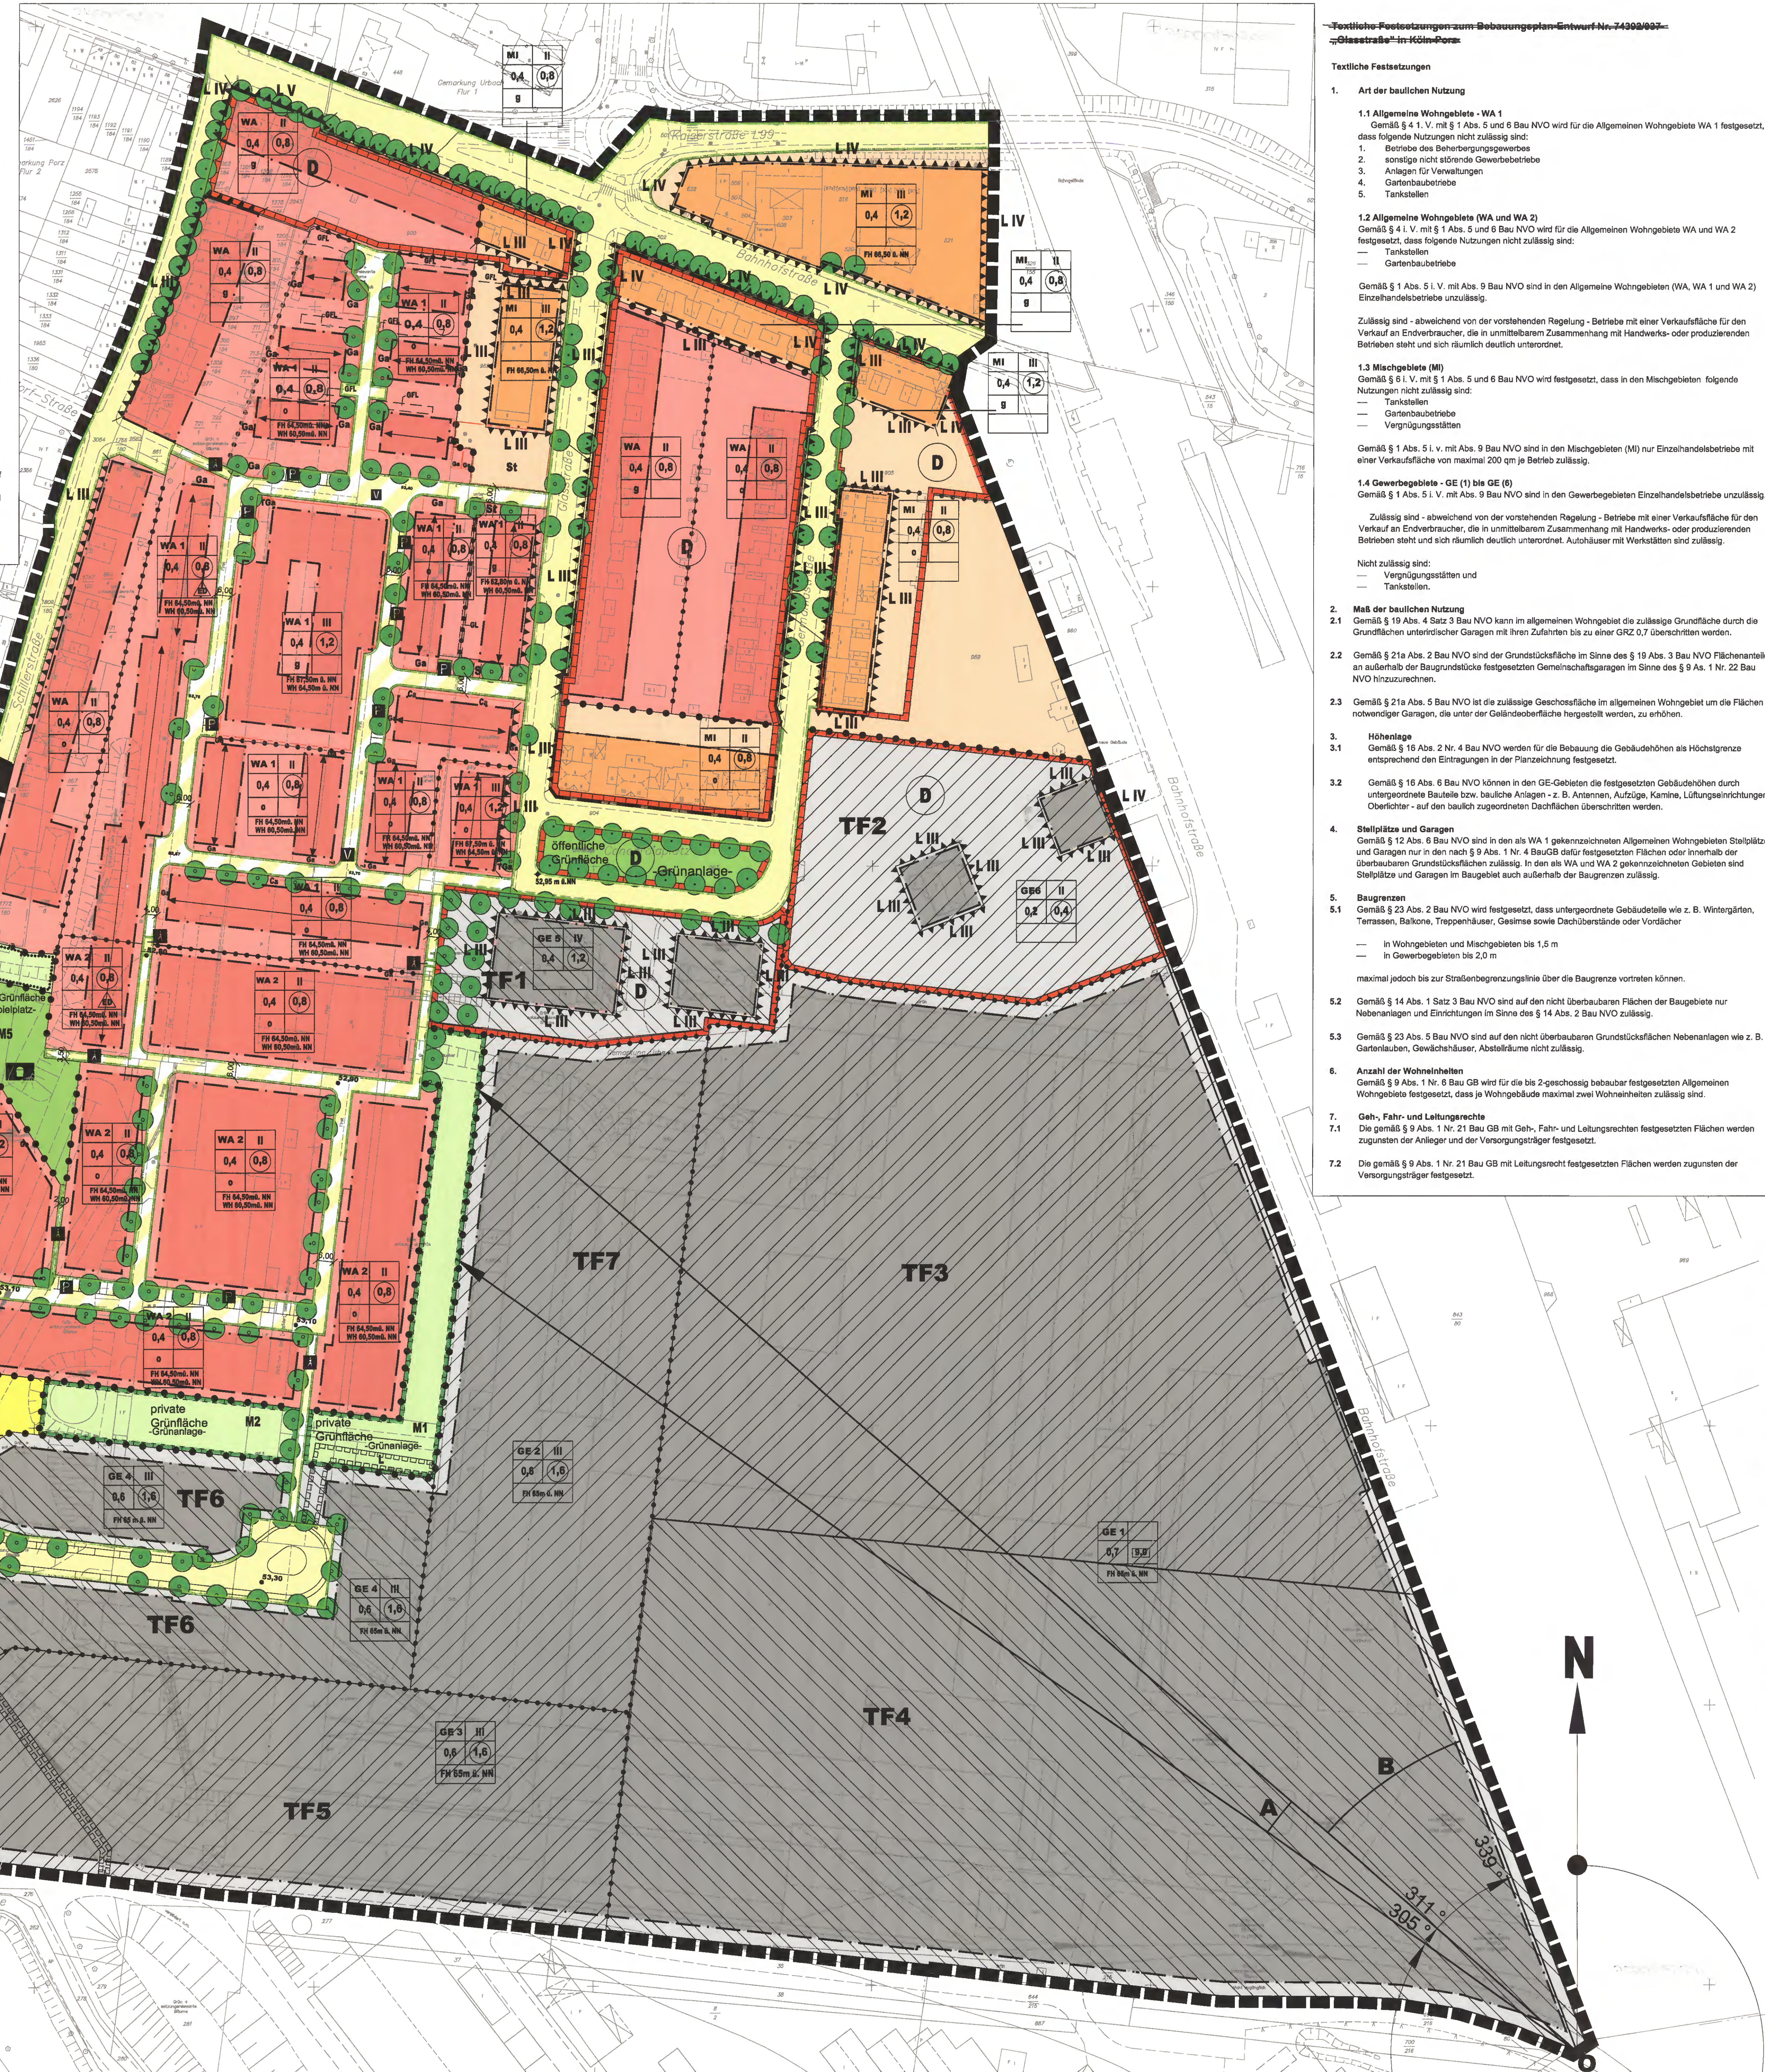

Technische Festsetzungen zum Bebauungsplan Entwurf Nr. 74392/03 - Glasstraße in Köln-Porz

Detailed technical regulations (1-17) covering building height, setbacks, green spaces, and other planning requirements.

Glasstraße Köln-Porz Bebauungsplan

Project information including address (Nr.: 74392/03), scale (Maßstab: 1:1000), and official stamps/signatures.